


PLAN CAMPUS DU SOLBOSCH BÂTIMENT V

4^{ème} étage {au-dessus des P.U.B.}

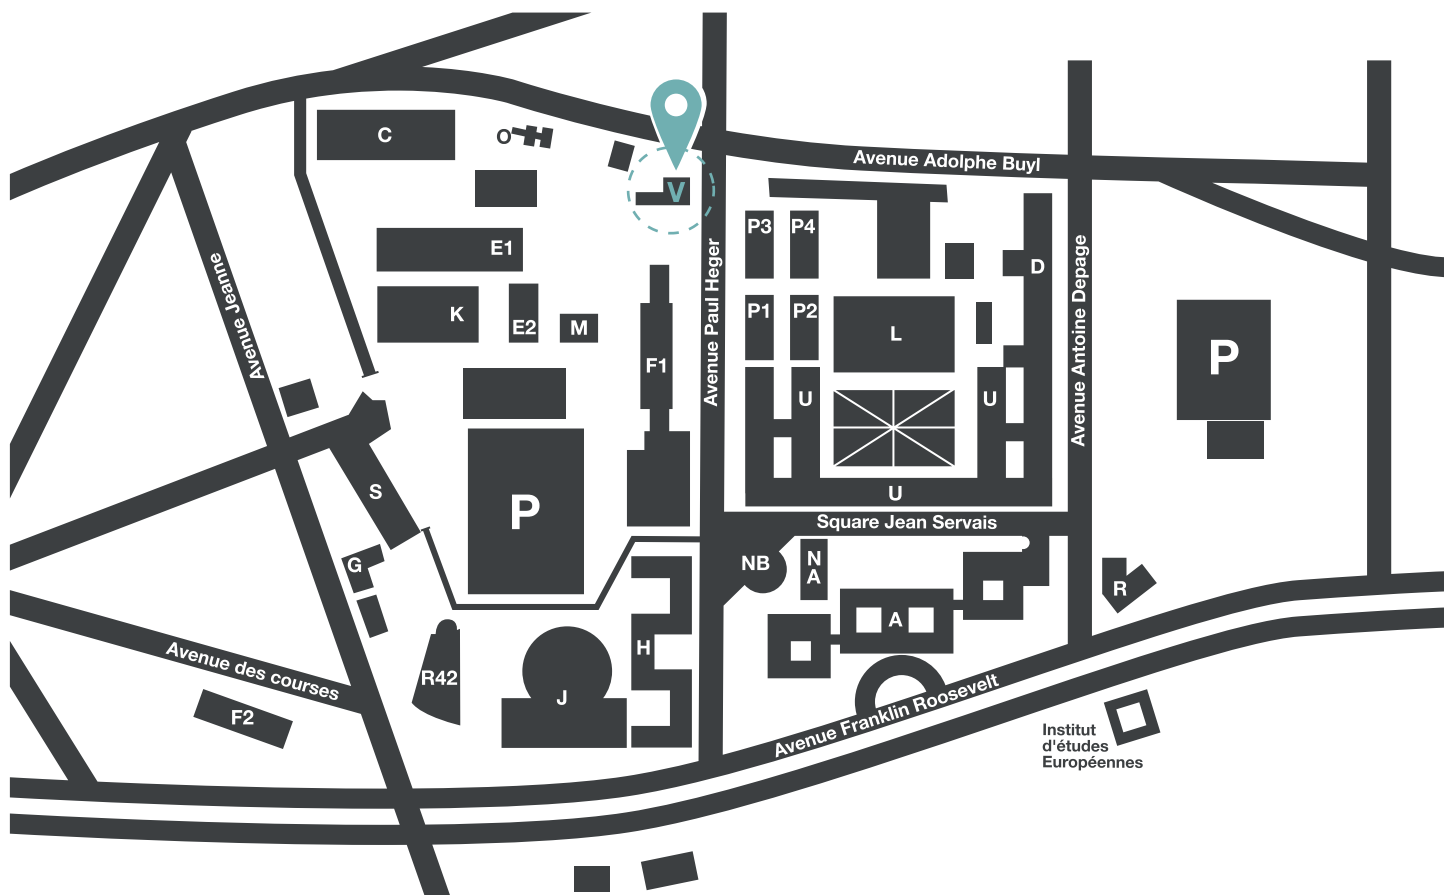

PLAN BÂTIMENT V

4^{ème} étage

